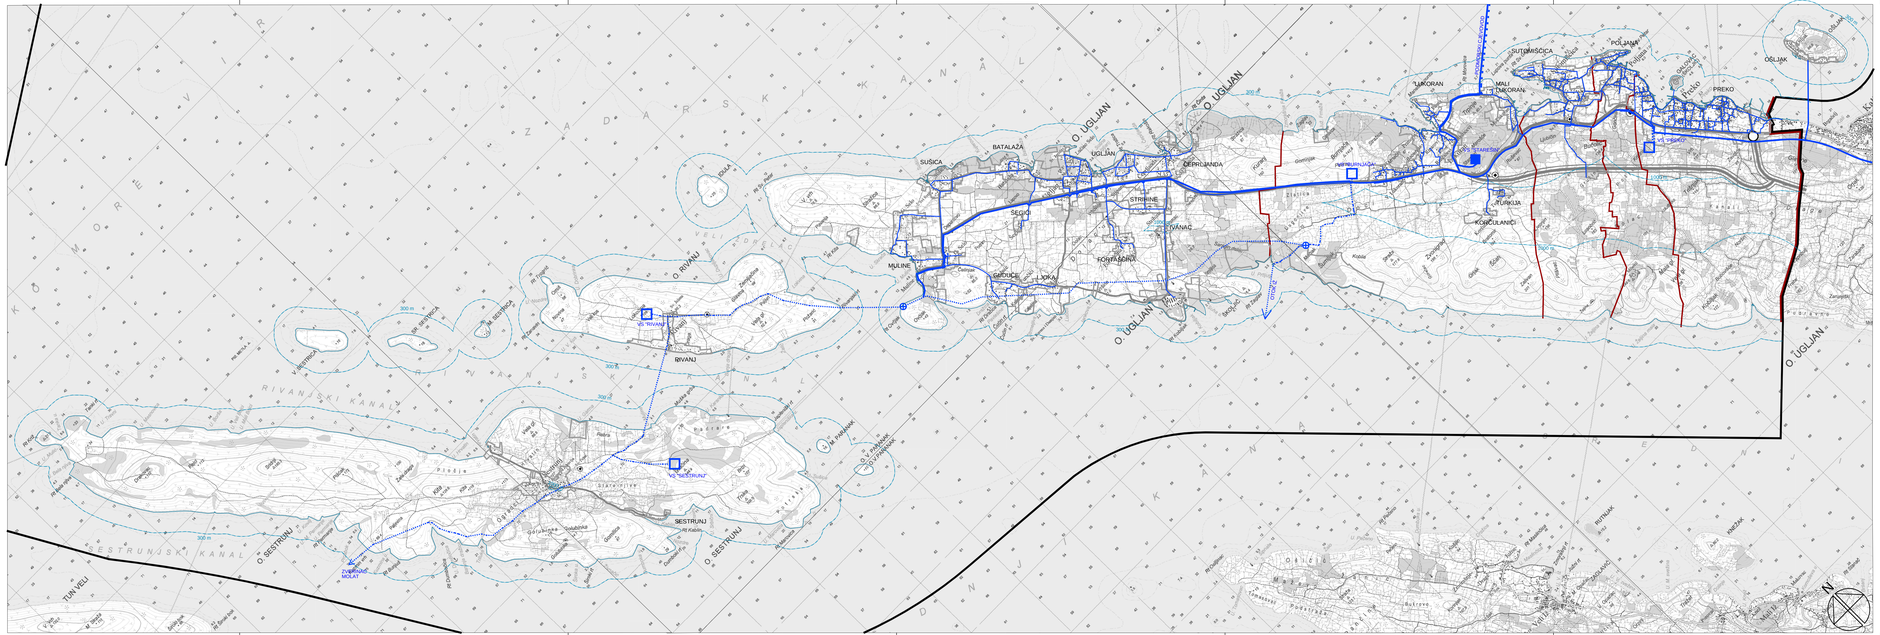


KAZALO:

GRANICE

- OPĆINSKA GRANICA
- GRANICA NASELJA
- GRAĐEVINSKO PODRUČJE
- GROBLJE

- OBUHVAT PROSTORNOG PLANA

- PODRUČJE OGRANIČENJA (ZOP):
- 300 m POJAS MORA ŠIRINE 300 m OD OBALNE CRTE
- 1000 m POJAS KOPNA ŠIRINE 1000 m OD OBALNE CRTE
- OBALNA LINIJA

CESTOVNI PROMET

- DRŽAVNA CESTA
- ŽUPANIJSKA CESTA
- LOKALNA CESTA
- RASKRIŽJE CESTA U DVIJE RAZINE

VODOOPSKRBA

- VODOSPREMA
- CRPNA STANICA
- MAGISTRALNI OPSKRBNI CJEVOVOD
- OSTALI VODOOPSKRBNI CJEVOVODI

ZADARSKA ŽUPANIJA - OPĆINA PREKO

V. IZMJENA I DOPUNA PROSTORNOG PLANA UREĐENJA OPĆINE PREKO

LIST 2C: INFRASTRUKTURNI SUSTAVI: Plan vodoopskrbe

MJ. 1:25000

Županija:	ZADARSKA
Općina	PREKO
Naziv prostornog plana:	V. IID PROSTORNOG PLANA UREĐENJA OPĆINE PREKO
Naziv kartografskog prikaza:	INFRASTRUKTURNI SUSTAVI: Plan vodoopskrbe
Broj kartografskog prikaza: 2C.	Mjerilo kartografskog prikaza: 1:25 000
Odluka o izradi prostornog plana: "Službeni glasnik Općine Preko" br.05/23	Odluka predstavničkog tijela o donošenju plana "Službeni glasnik Općine Preko" br.03/26
Javna rasprava (datum objave): "Zadarski list" 1. ožujka 2024. "Zadarski list" 31. srpnja 2024. "Zadarski list" 17. rujna 2024. "Zadarski list" 29. kolovoza 2025.	Javni uvid održan: od: 11.ožujka do: 9. travnja 2024. od: 8. kolovoza do: 20. kolovoza 2024. od: 26. rujna do: 4. listopada 2024. od: 5. rujna do: 12. rujna 2025.
Pečat tijela odgovornog za provedbu javne rasprave:	Odgovorna osoba za provedbu javne rasprave: Dražena Strihić, mag.educ.philol.germ.et.angl.

Suglasnost za plan prema članku 108.Zakona o prostornom uređenju (NN br.153/13, 65/17, 114/18, 39/19, 98/19 i 67/23)

Ministarstvo prostornog uređenja, graditeljstva i državne imovine (Klasa: 350-02/26-14/4 Ur.br: 531-06-1-2-26-5, datum: 22. svibnja 2026)

Pravna osoba/tijelo koje je izradilo plan: BLOCK PROJEKT d.o.o.	
Pečat pravne osobe/tijela koje je izradilo plan:	Odgovorna osoba: Željko Predovan, dipl.ing.arh.
Odgovorni voditelj: Željko Predovan, dipl.ing.arh.	
Stručni tim u izradi plana: Željko Predovan, dipl. ing. arh. Stephen Tony Brčić, dipl. ing. upp. Igor Alibašić, dipl. ing. el.	Luka Predovan,struč.spec.ing.aedif. Lovre Predovan, mag ing. arh.
Pečat predstavničkog tijela:	Predsjednik predstavničkog tijela: Jasminka Lučića
Istovjetnost ovog prostornog plana s izvornikom ovjerava: (ime, prezime i potpis)	Pečat nadležnog tijela:

BLOCK PROJEKT d.o.o.
Put Murvice 12D 23000 Zadar. tel: 023 492 080 e-mail: info@block-projekt.hr